


# 若松市民会館舞台平面図 (小ホール)

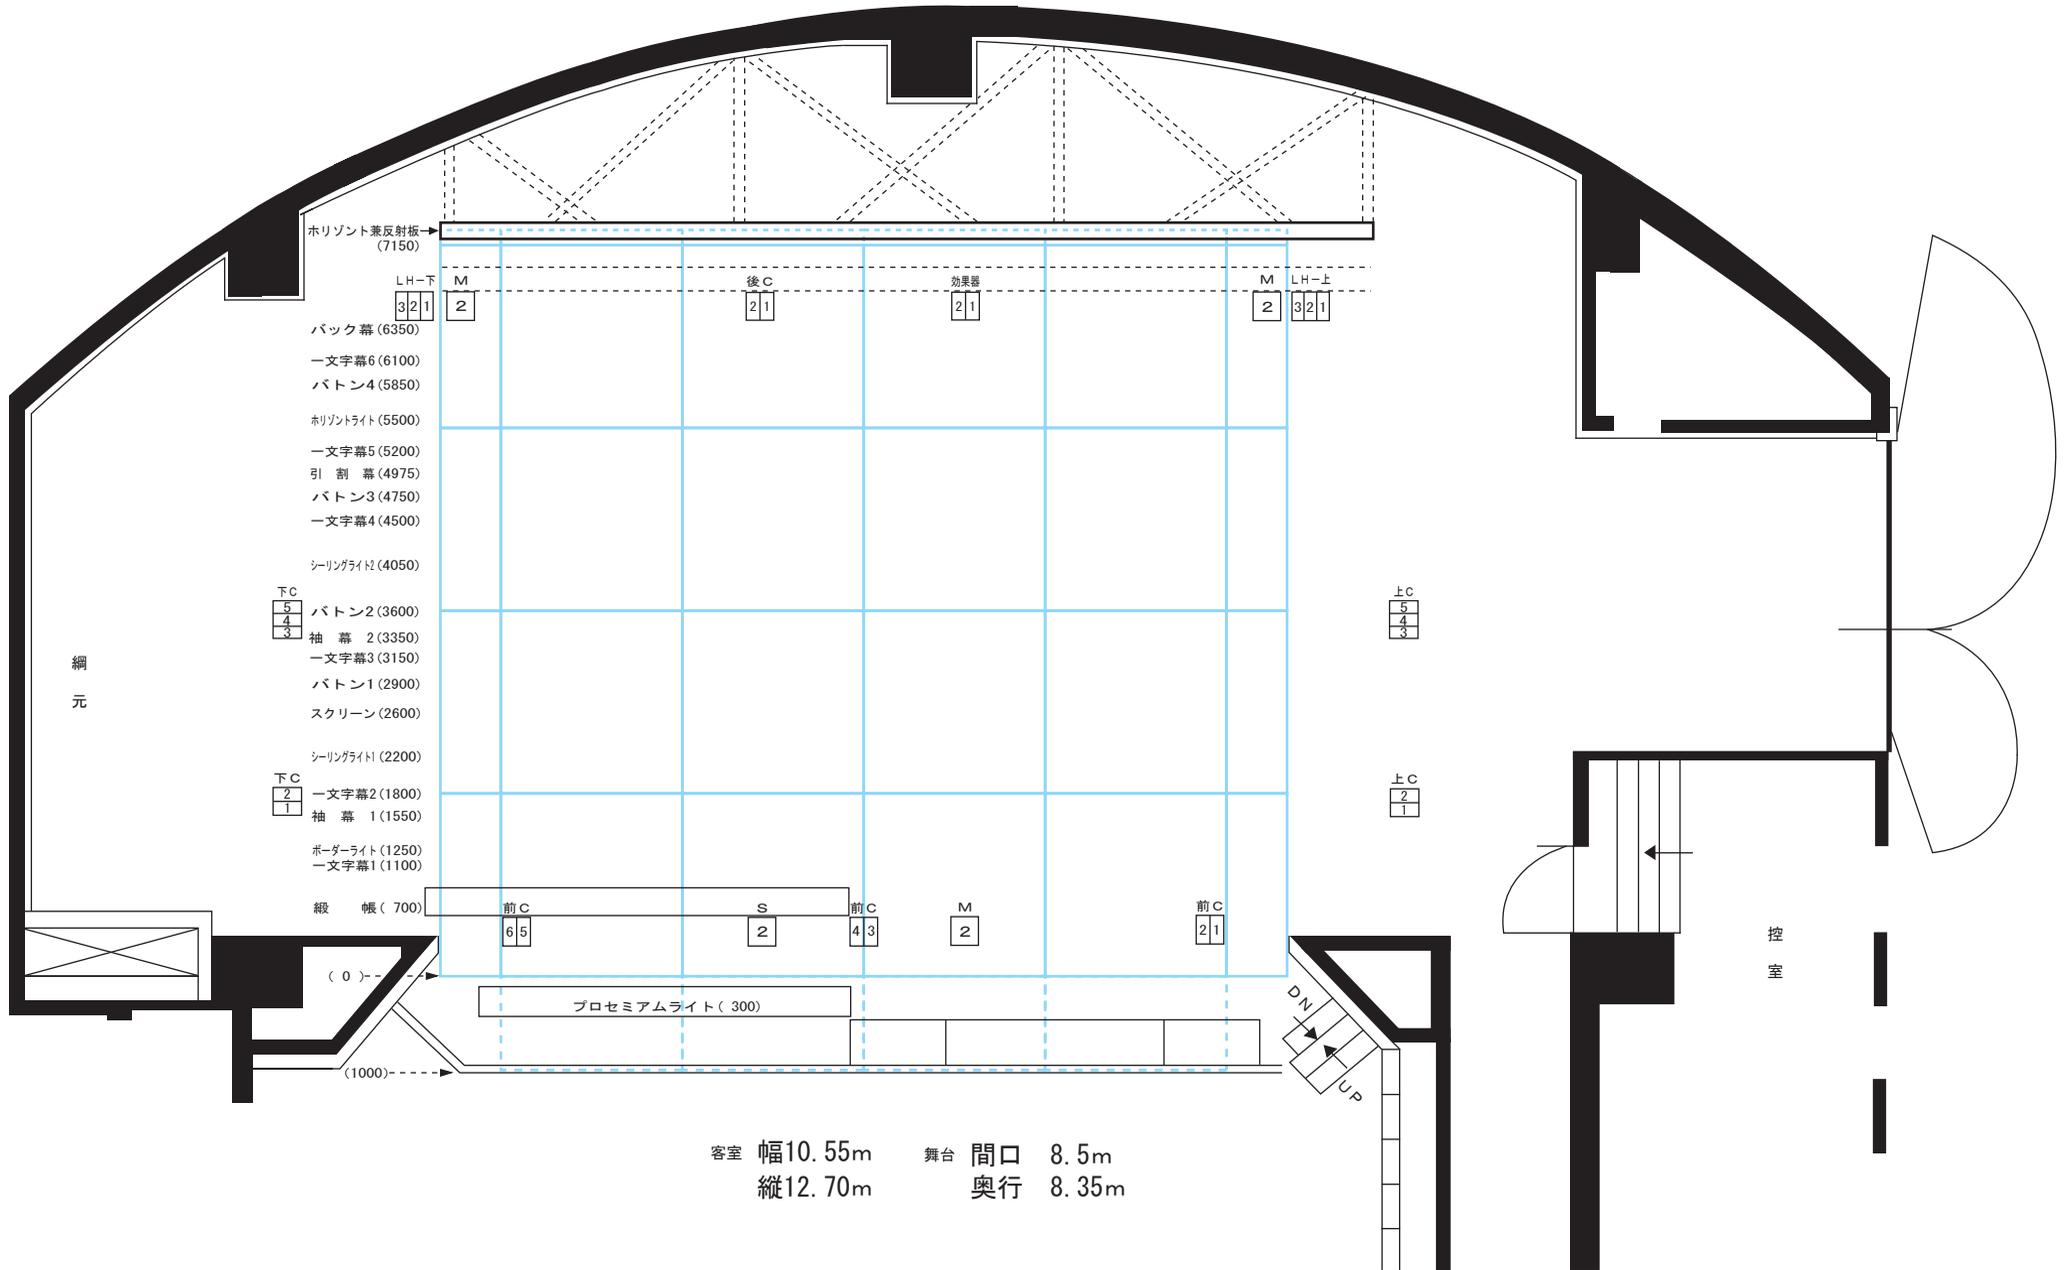

水平線兼反射板  
(7150)

LH-下  
3 2 1

M  
2

後 C  
2 1

効果器  
2 1

M  
2

LH-上  
3 2 1

バック幕 (6350)  
 一文字幕6 (6100)  
 バトン4 (5850)  
 ホリゾントライト (5500)  
 一文字幕5 (5200)  
 引割幕 (4975)  
 バトン3 (4750)  
 一文字幕4 (4500)

シーリングライト (4050)  
 下C  
5  
4  
3  
 バトン2 (3600)  
 袖幕 2 (3350)  
 一文字幕3 (3150)  
 バトン1 (2900)  
 スクリーン (2600)

シーリングライト (2200)  
 下C  
2  
1  
 一文字幕2 (1800)  
 袖幕 1 (1550)

ポーターライト (1250)  
 一文字幕1 (1100)

級帳 (700)

前 C  
6 5

S  
2

前 C  
4 3

M  
2

前 C  
2 1

プロセミアムライト (300)

(0)

(1000)

上C  
5  
4  
3

上C  
2  
1

制御室

DN  
UP

網元